


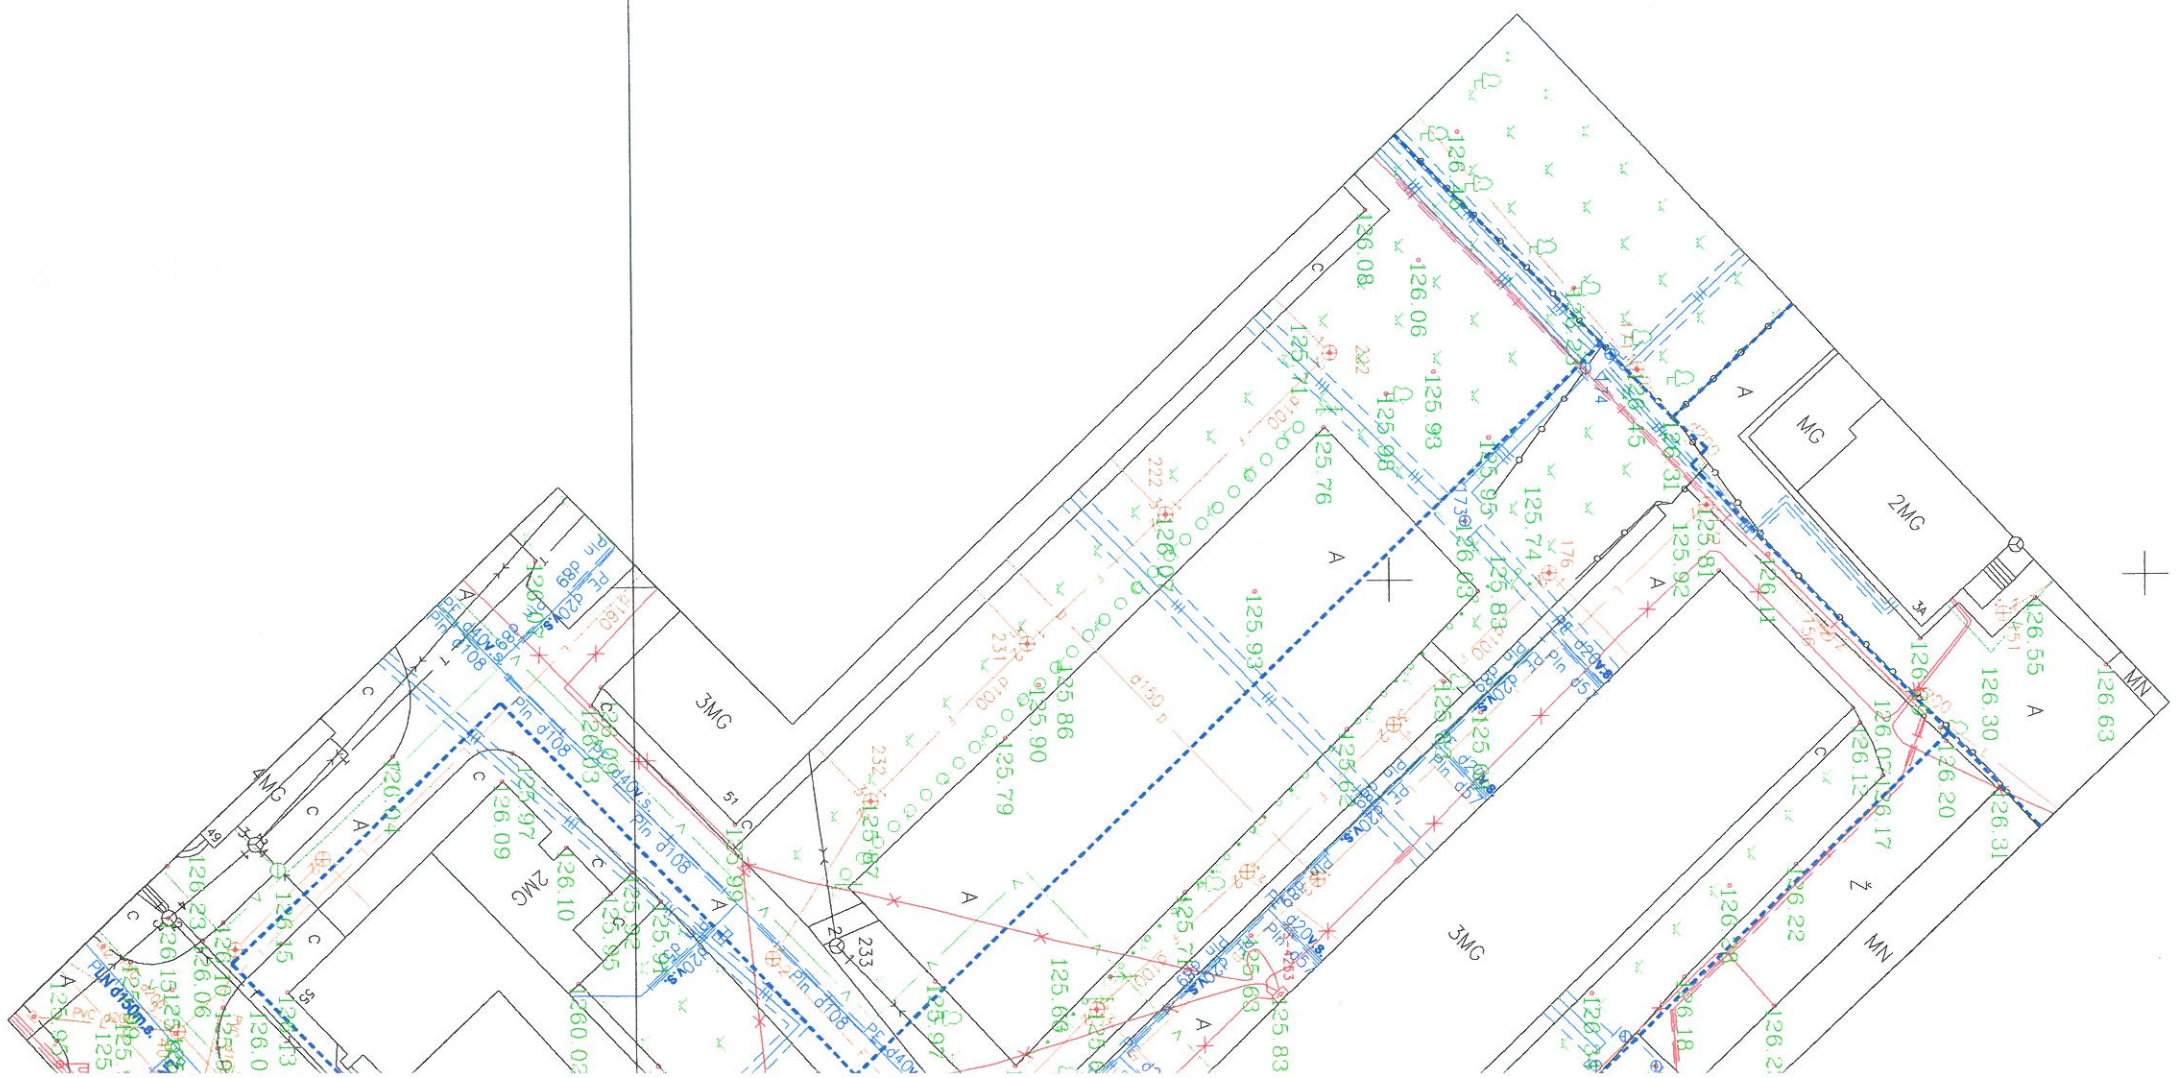


TOPOGRAFINIS PLANAS M



456850.00
42200100.00

456850.00
4199950.00

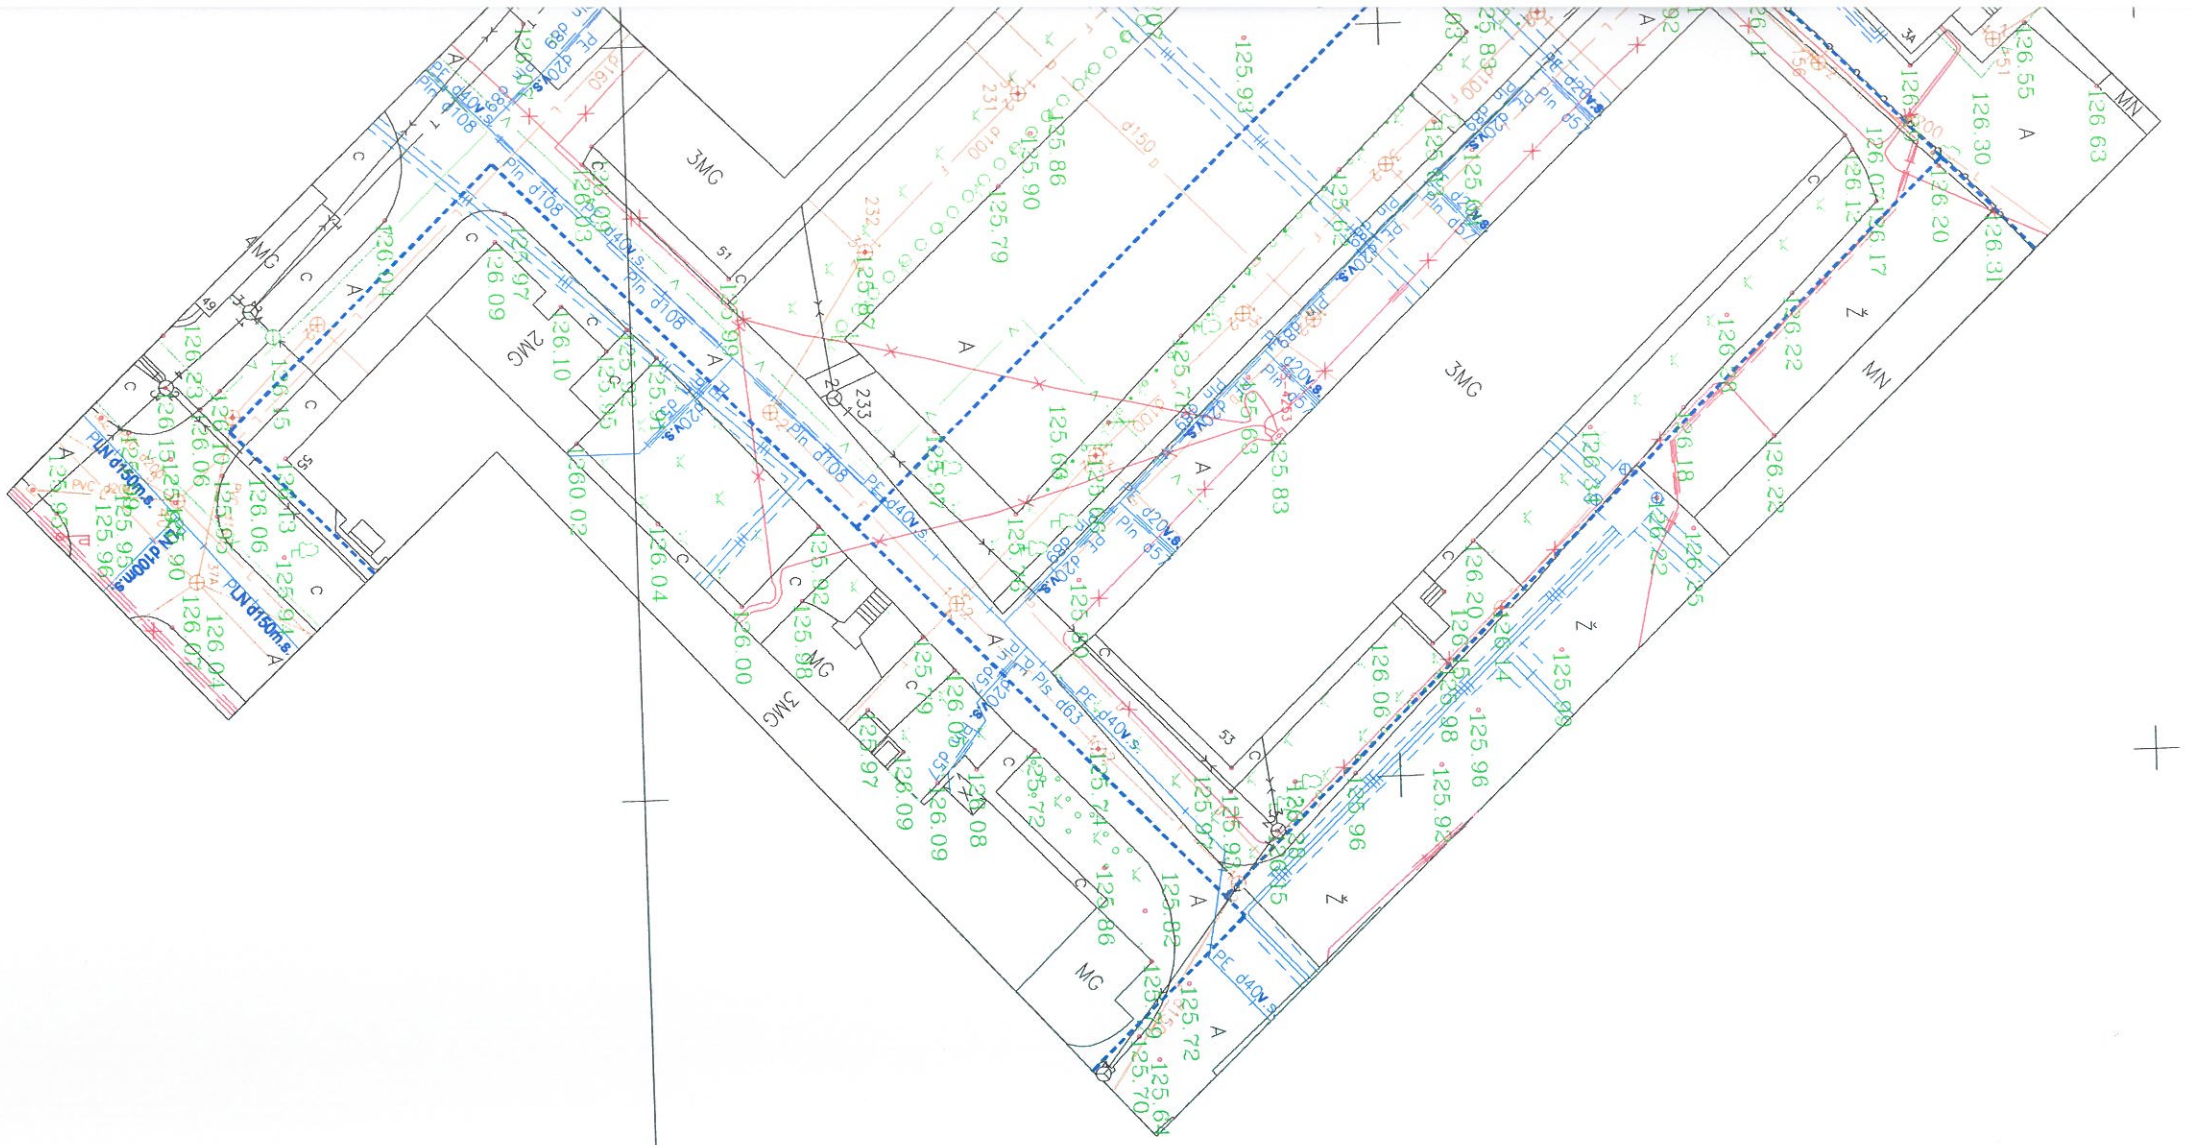

51/60 – 0388 51/60 – 0389
 51/59 – 0008 51/59 – 0009

Koordinacijų sistema
 Aukščių sistė
 Suderinta TC

OBJEKTAS	GKTR2014-15-7964	DVARO G. 53, ŠIA
COORDINACIJŲ SISTEMA:	LKS-94	AUKŠČIŲ SISTEMA: LJ
GEODEZININKAS	Regimantas Anglickis	PARAŠAS
		DATA
		2019-03-27